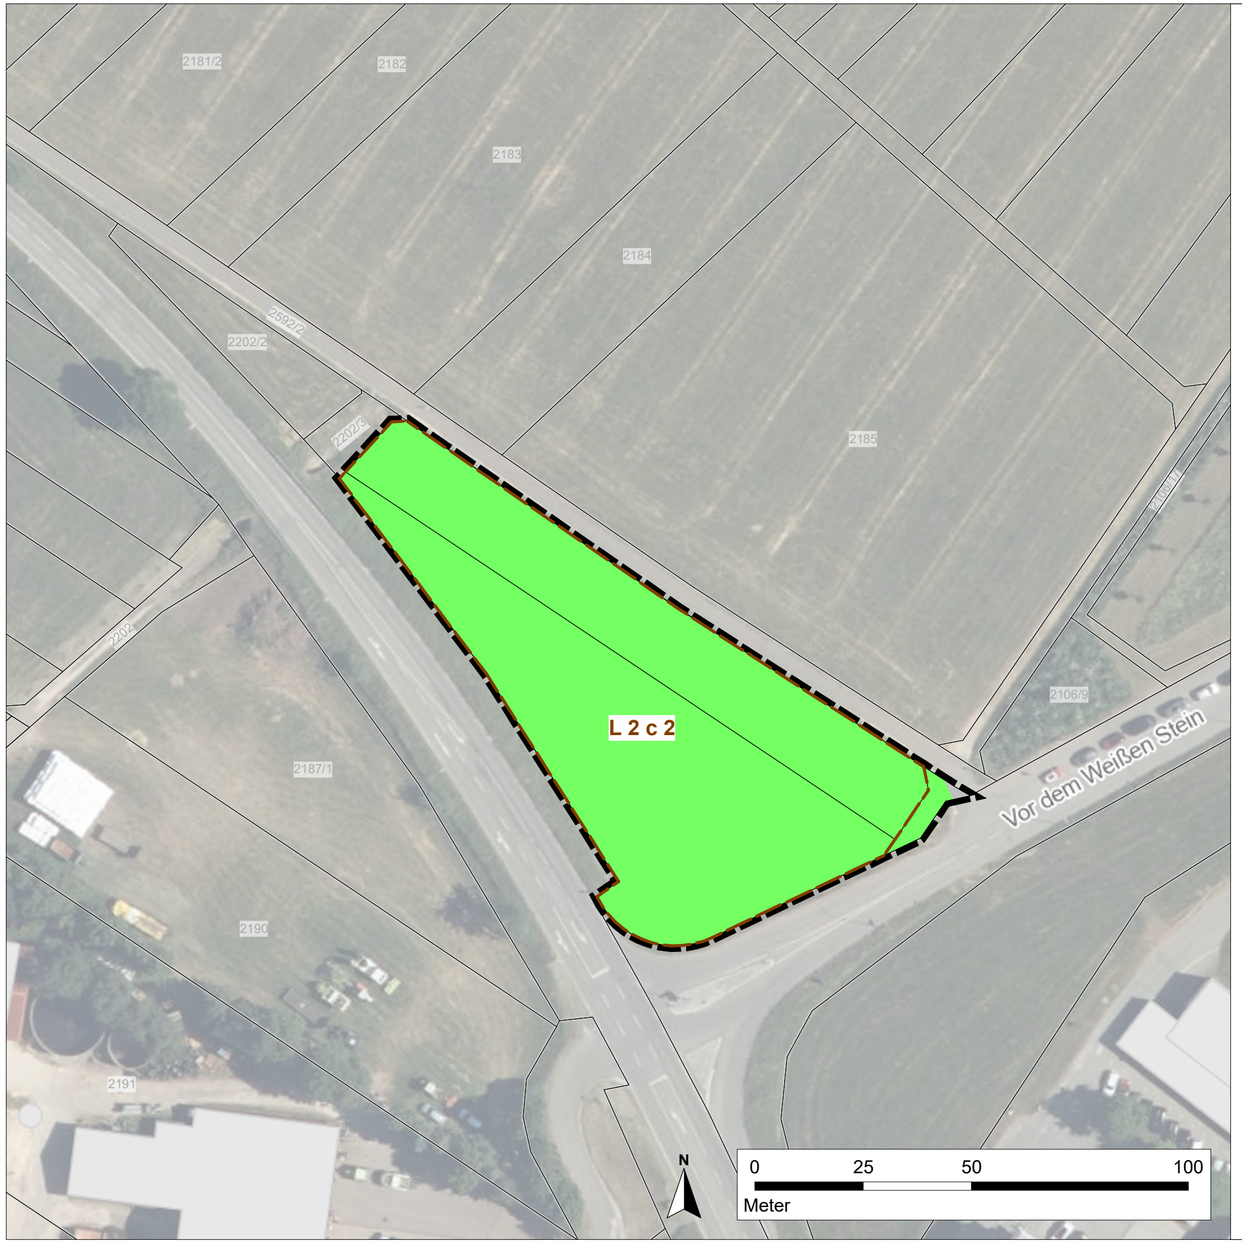



Legende

- Bebauungsplangrenze
- Flurstücke (ALKIS)
- Flächen mit gleicher Bodenbewertung
- L 2 c 2 — amtl. Bodenschätzungsdaten

Biotoptypen

- Fettwiese mittlerer Standorte, artenarm (33.41)
- Völlig versiegelte Straße oder Platz (60.21)

Übersichtslageplan, unmaßstäblich:

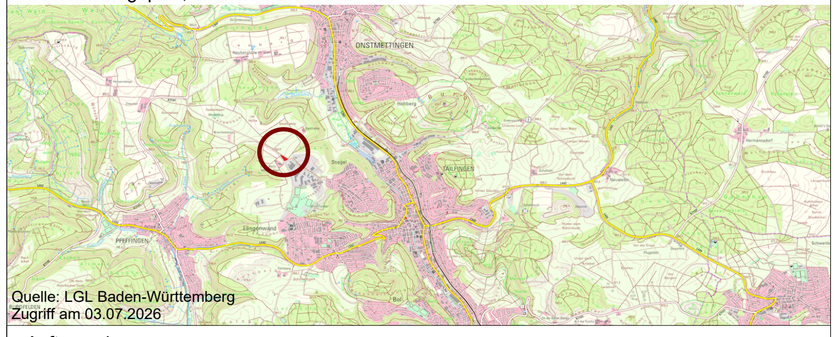

Quelle: LGL Baden-Württemberg
Zugriff am 03.07.2026

Auftraggeber:

Stadt Albstadt

ALBSTADT
Leben. Weit über normal.

Planersteller:

FRITZ & GROSSMANN ● UMWELTPLANUNG GMBH
Wilhelm-Kraut-Straße 60 72336 Balingen
Tel: 07433 / 930363 Fax: 07433 / 930364
E-Mail: info@grossmann-umweltplanung.de

Projekt:

Bebauungsplan "Beim weißen Stein"

Plan:

Bestandsplan - Umweltbericht

Maßstab: 1 : 750

Stand: 25. August 2026

Landkreis:	Gemarkung:
Zollernalbkreis	Tailfingen

Grundlage:	Gefertigt:	Geprüft:
Luftbild und ALKIS	Schmid	Steigmayer