



Schnitt A-A

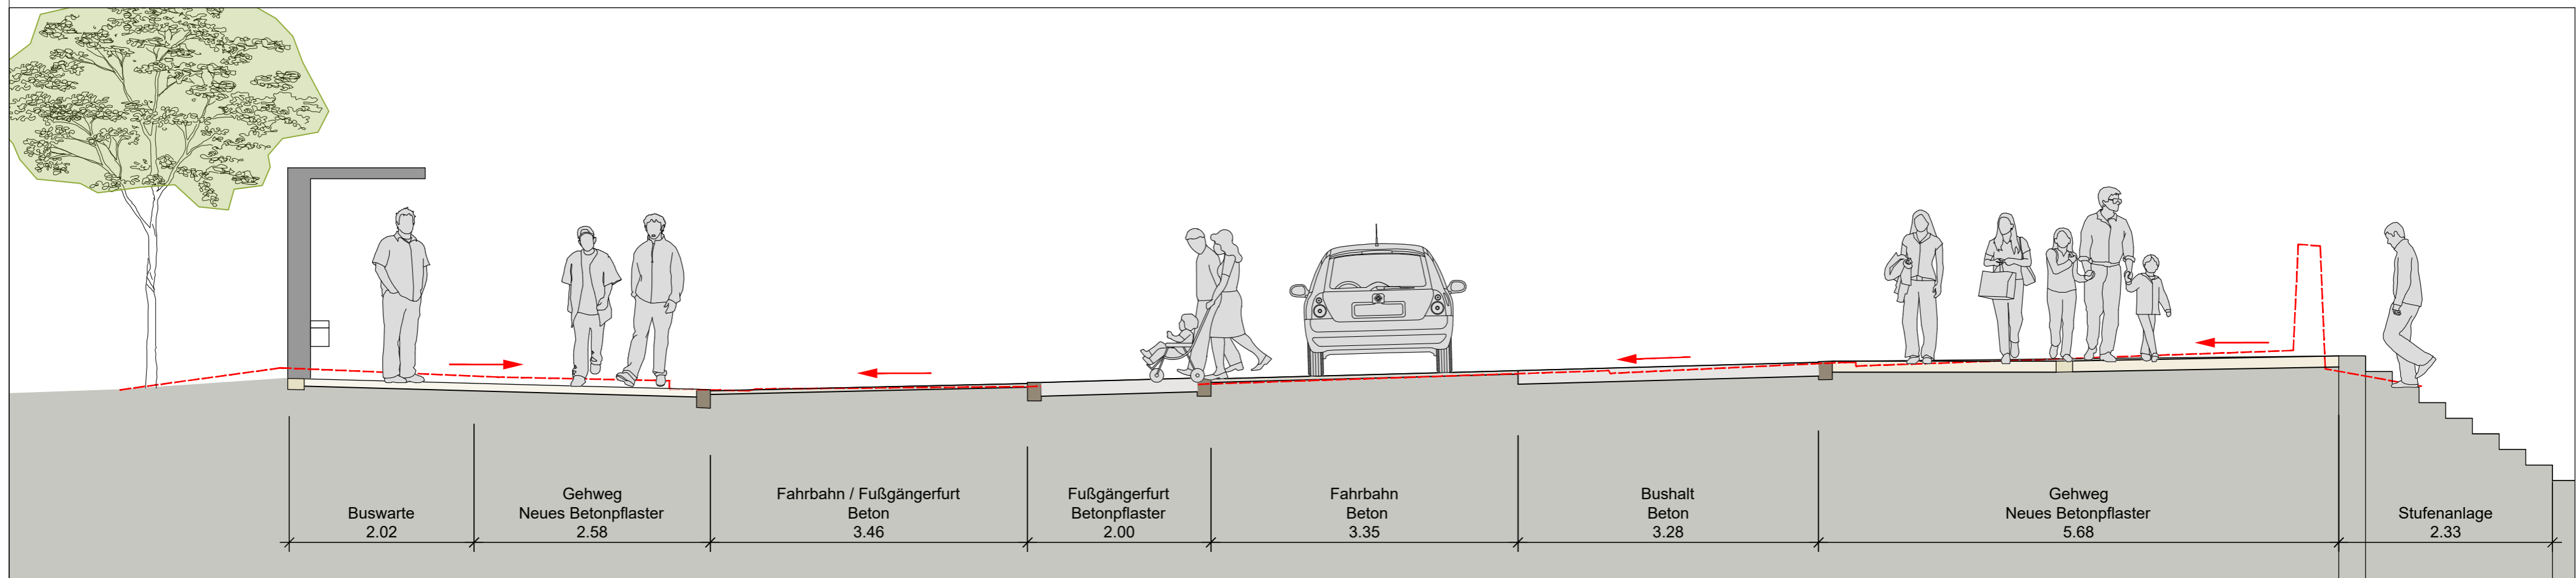

Schnitt B-B

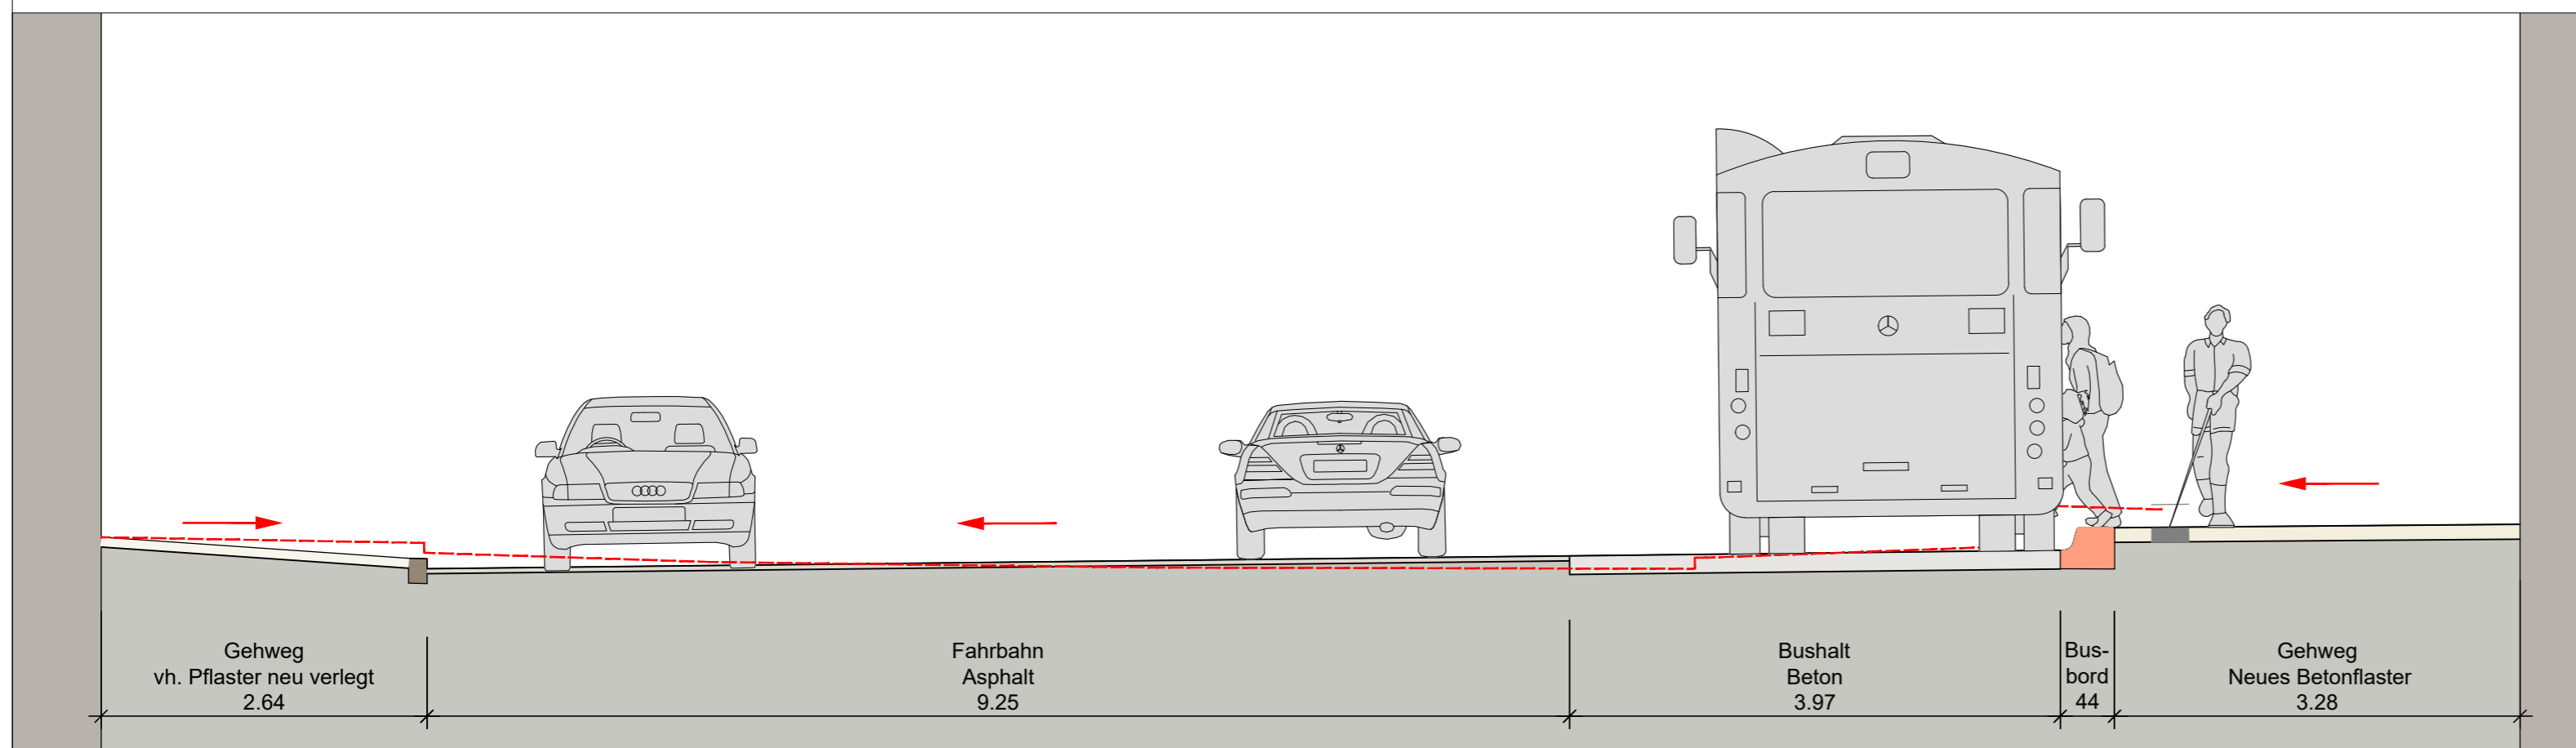


Schnitt C-C

xy	xy	00.00.0000	xy
Index	Änderung	Datum	

Albstadt Tailfingen

projekt
 Albstadt -Tailfingen
 zeichnungstitel
 7. BA Hechinger Straße
 Entwurf
 Schnitte
 maßstab
 M. 1/50

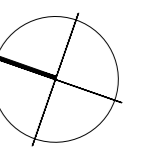


 mühlenstrasse 80 54296 trier
 fon 0651. 910 42-0
 fax 0651. 910 42-30
 www.bueroernst-partner.de
 email@bueroernst-partner.de

gez cd
 gepr ja
 bearbeitung Index
 planstand 24.04.2020
 plan-nr 1806_E_HECH_DP_01