
# ALBSTADT - Stadtteil Tailfingen

## Bebauungsplanänderung "Ob dem langen Tal"

### Räumlicher Geltungsbereich

gez.: KS 03.07.2025

M1:1.000

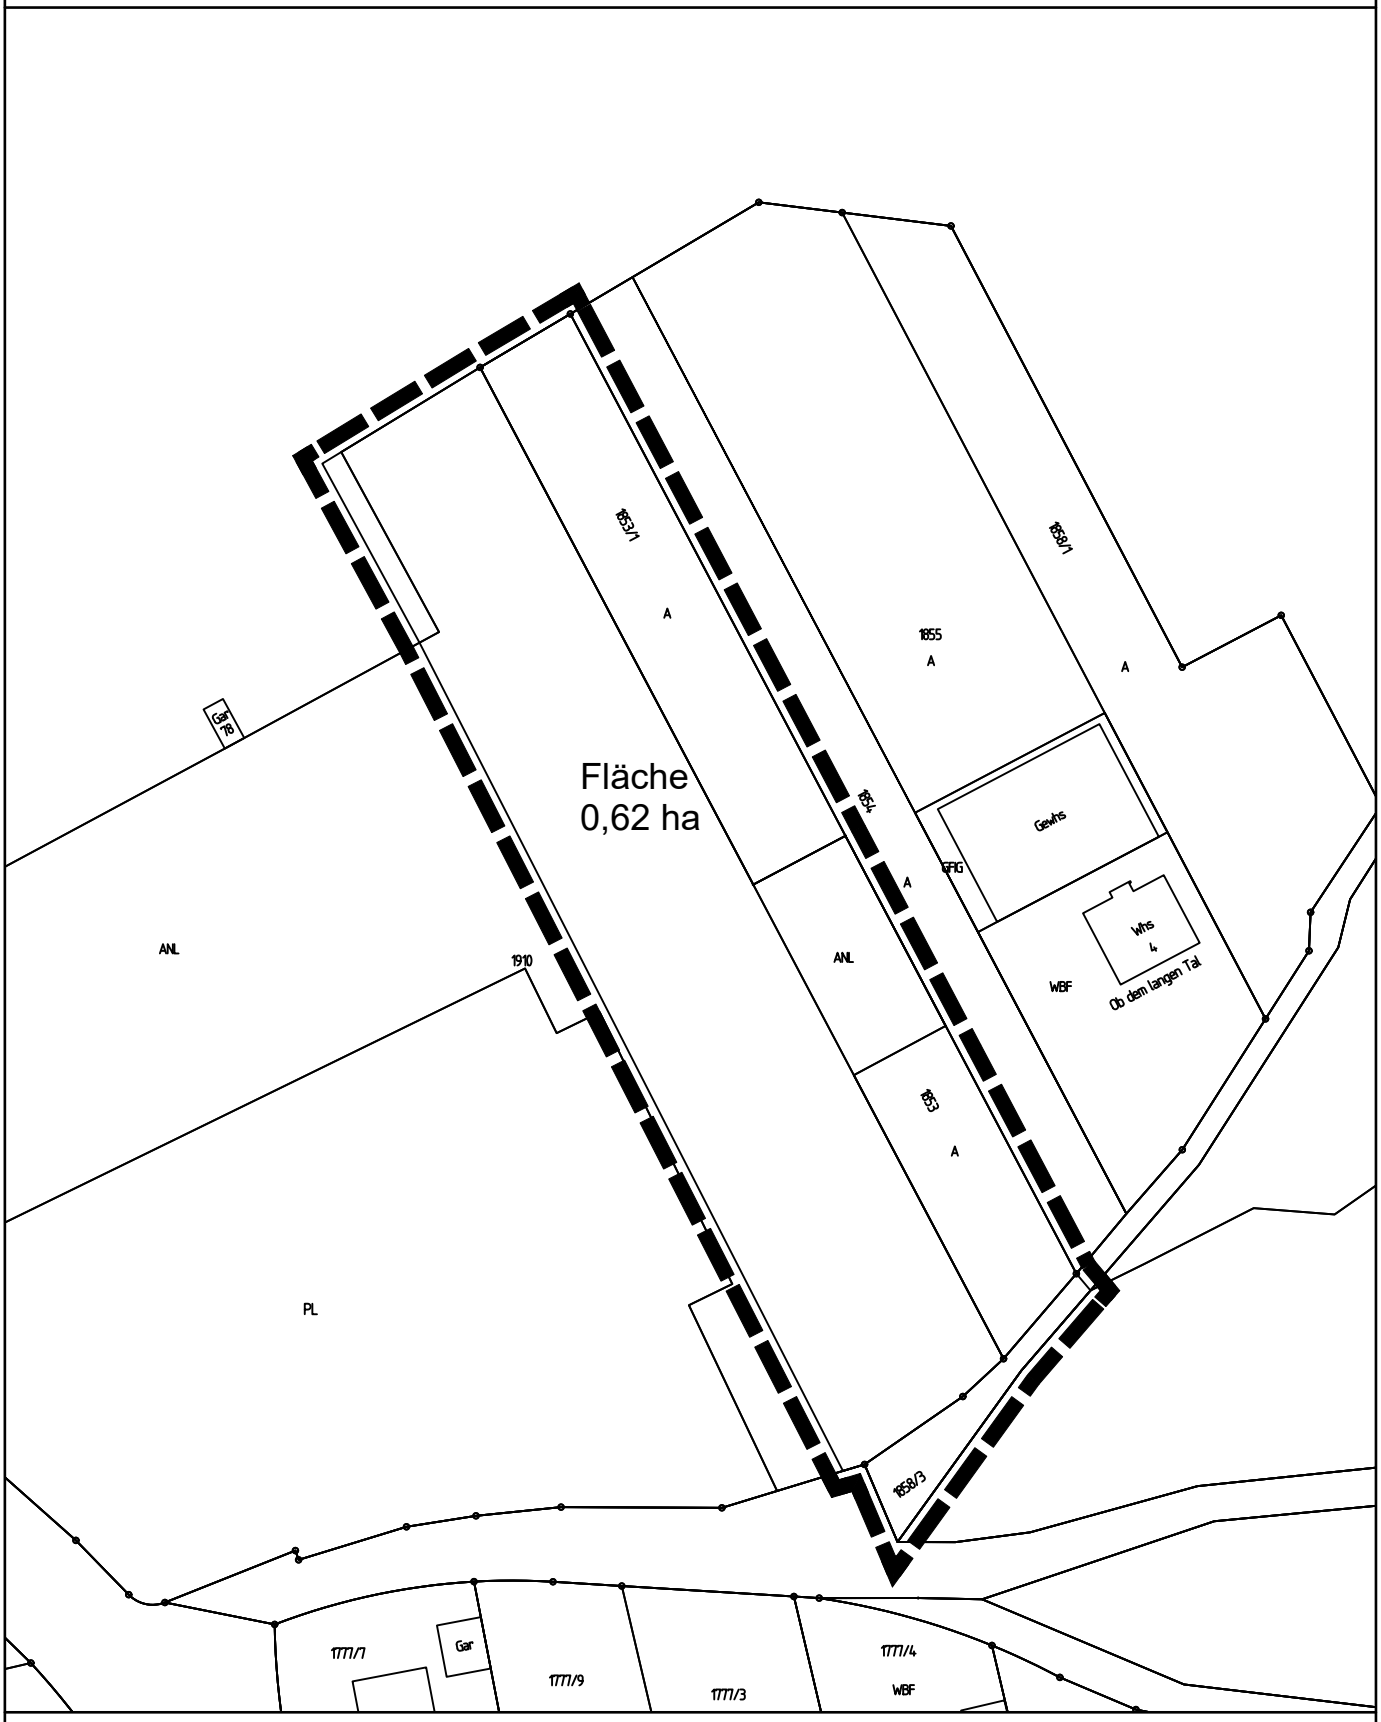



GAUSS Ingenieurtechnik

GAUSS Ingenieurtechnik GmbH
Tübinger Str. 30 . 72108 Rottenburg
gauss-ingenieurtechnik.de

+49 (0) 74 72 / 96 71 - 0
+49 (0) 74 72 / 96 71 - 40
infrastruktur@gauss-ingenieurtechnik.de


Dateiname: BBP_ObdemlangenTal_Entwurf.dwg / Layout: DINA4-H_Abgrenzungsplan